


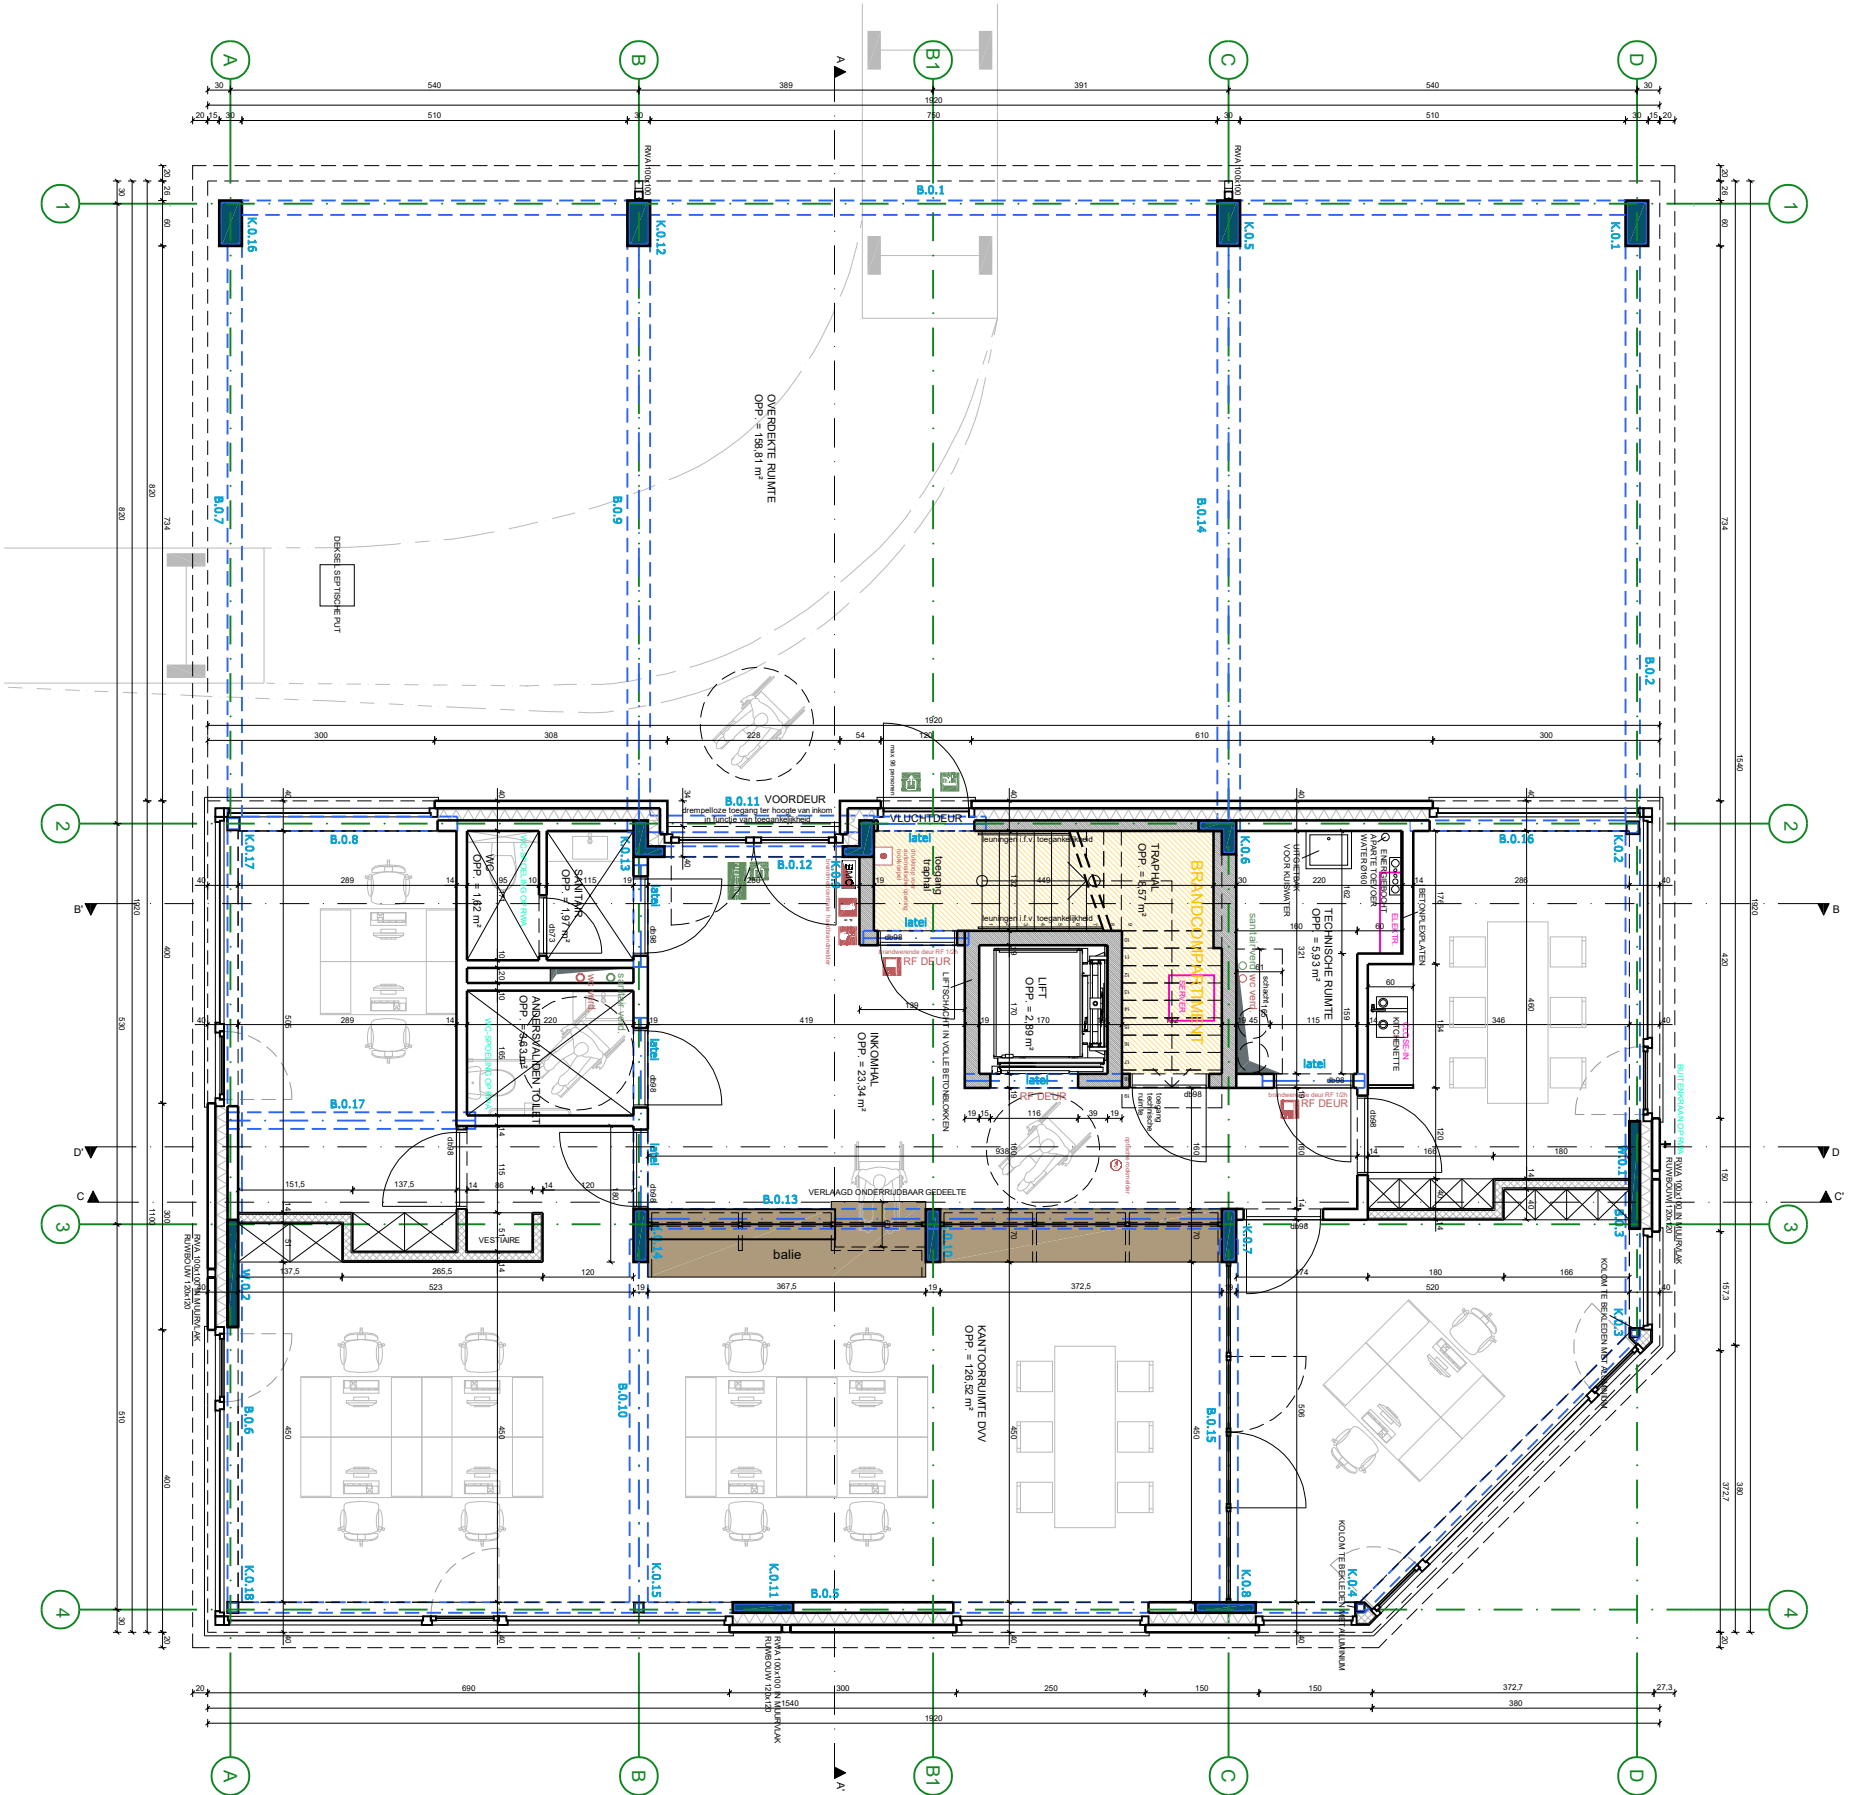

GELIJKVLOERS

BOUWEN VAN EEN INDUSTRIEEL GEBOUW		ARCHITECTENBUREAU	AFK. COMP.	DOSSIERNR.	PLANNR.
MET KANTOREN		BART VAN LOON BV	KUYPSPKAP	22 - 1773	
KUYPS VERZEKERINGEN BV		GSM 0475 / 45.60.96			1
PLANNEN		SCHAAL	DATUM	GET.	
GELIJKVLOERS		1/100	25 - 09 - 2024	SN	