


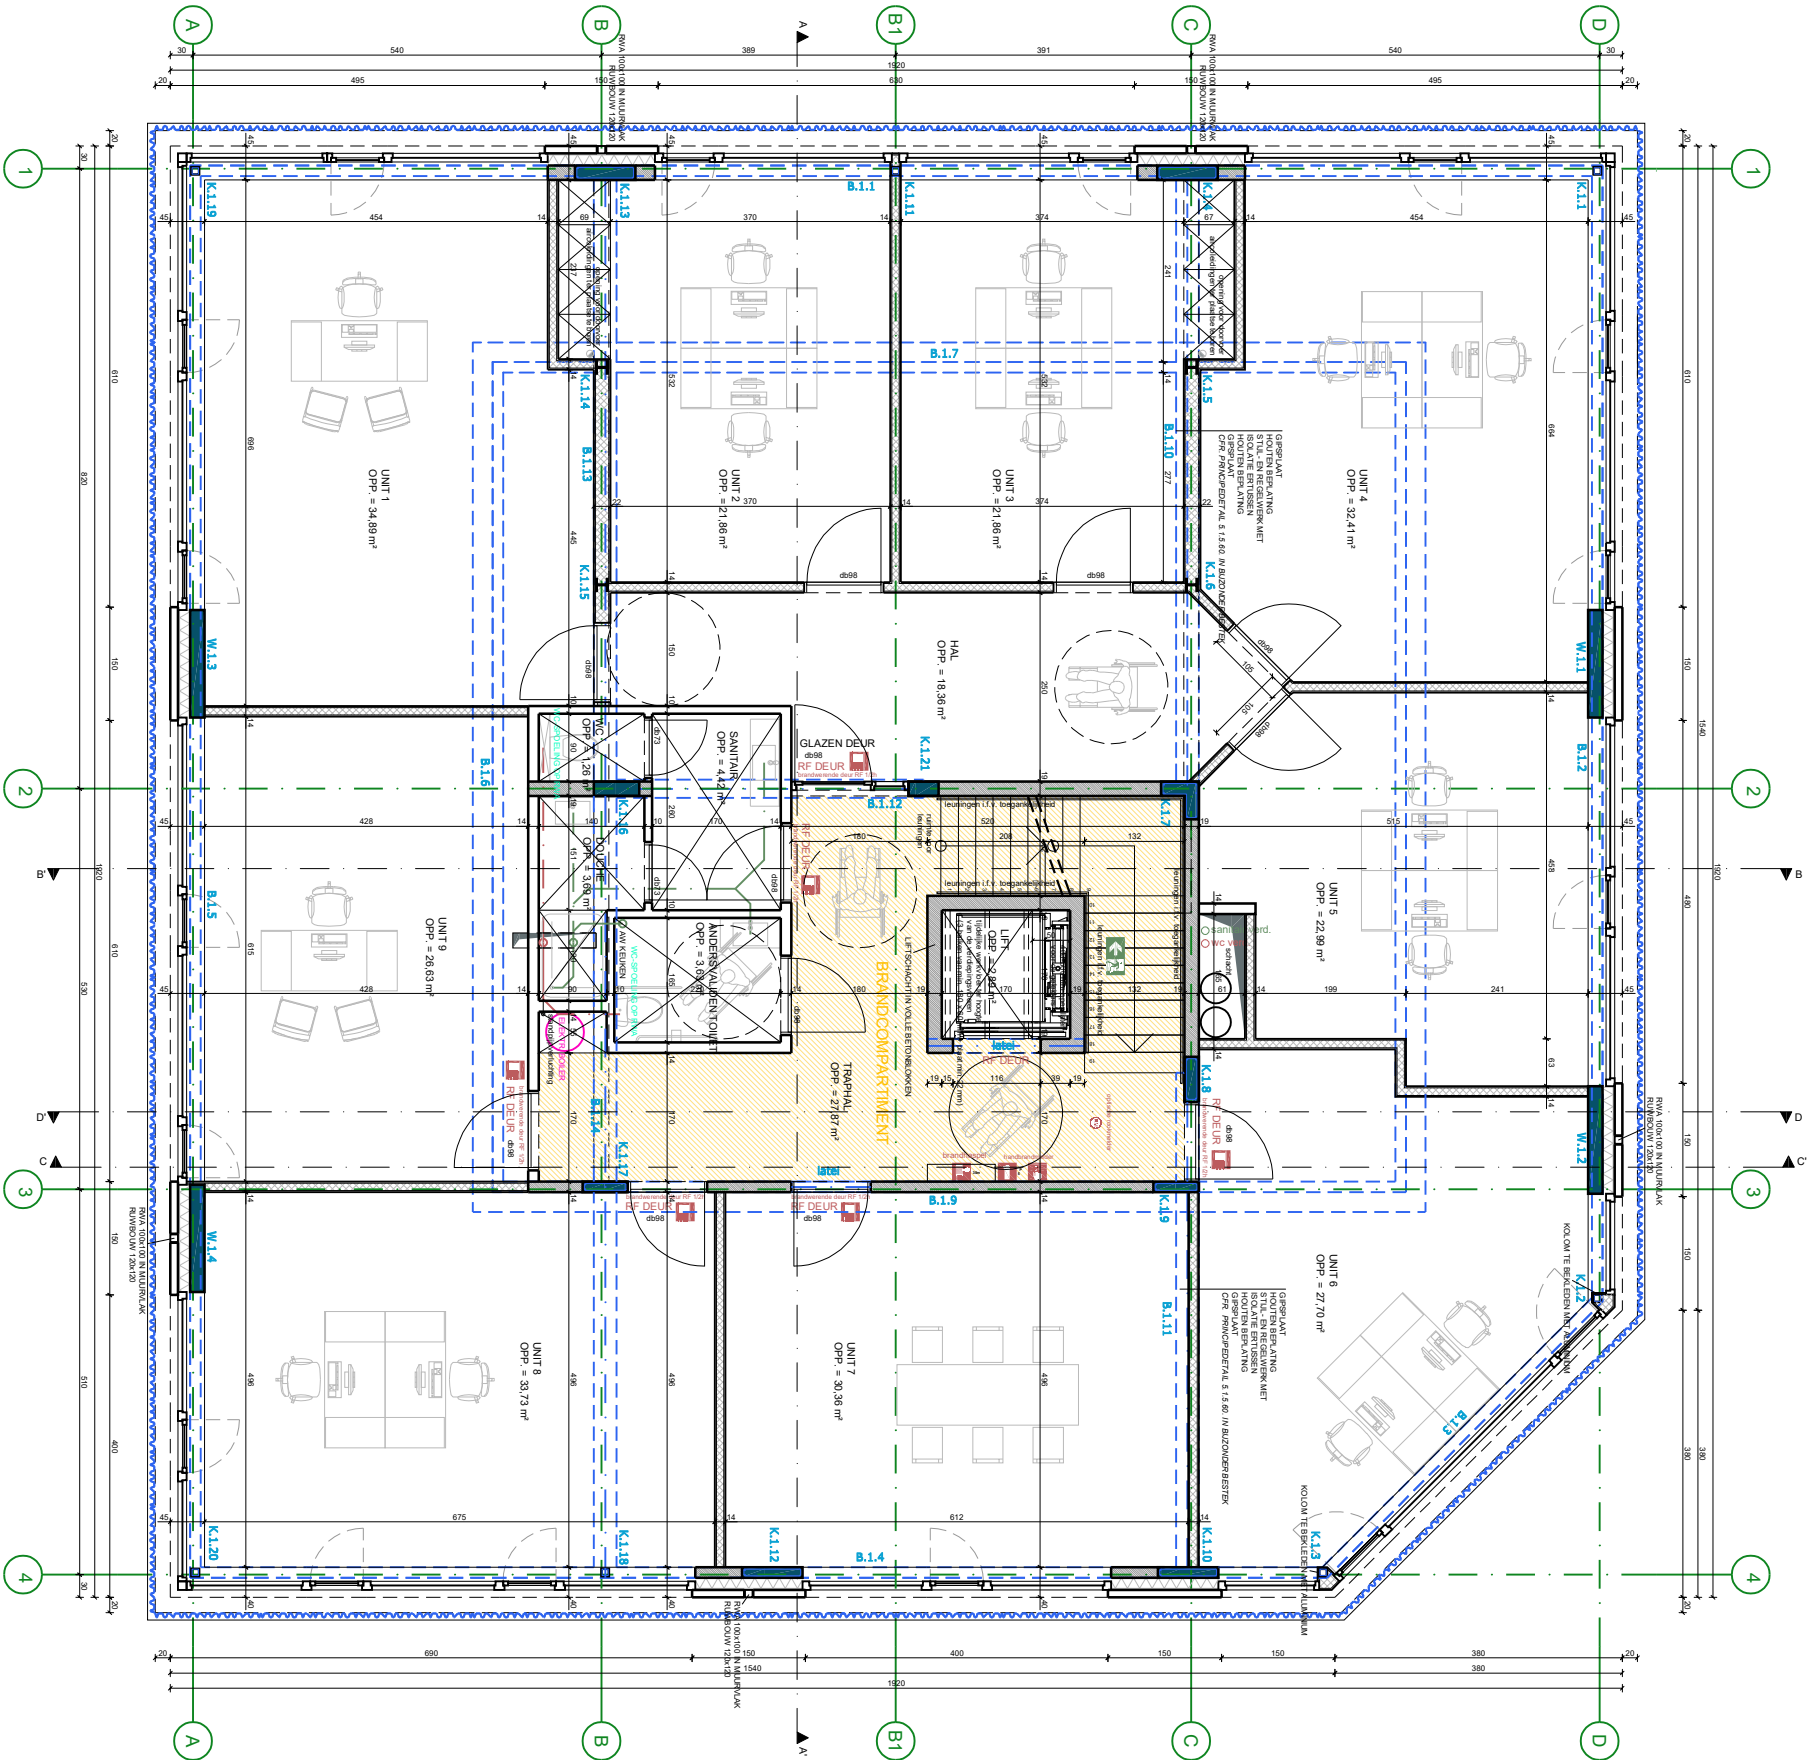

1e VERDIEPING

BOUWEN VAN EEN INDUSTRIEEL GEBOUW MET KANTOREN KUYPS VERZEKERINGEN BV		ARCHITECTENBUREAU BART VAN LOON BV GSM 0475 / 45.60.96		AFK. COMP. KUYPSKAP		DOSSIERNR. 22 - 1773		PLANNR. 2
PLANNEN 1e VERDIEPING		SCHAAL 1/100		DATUM 25 - 09 - 2024		GET. SN		