


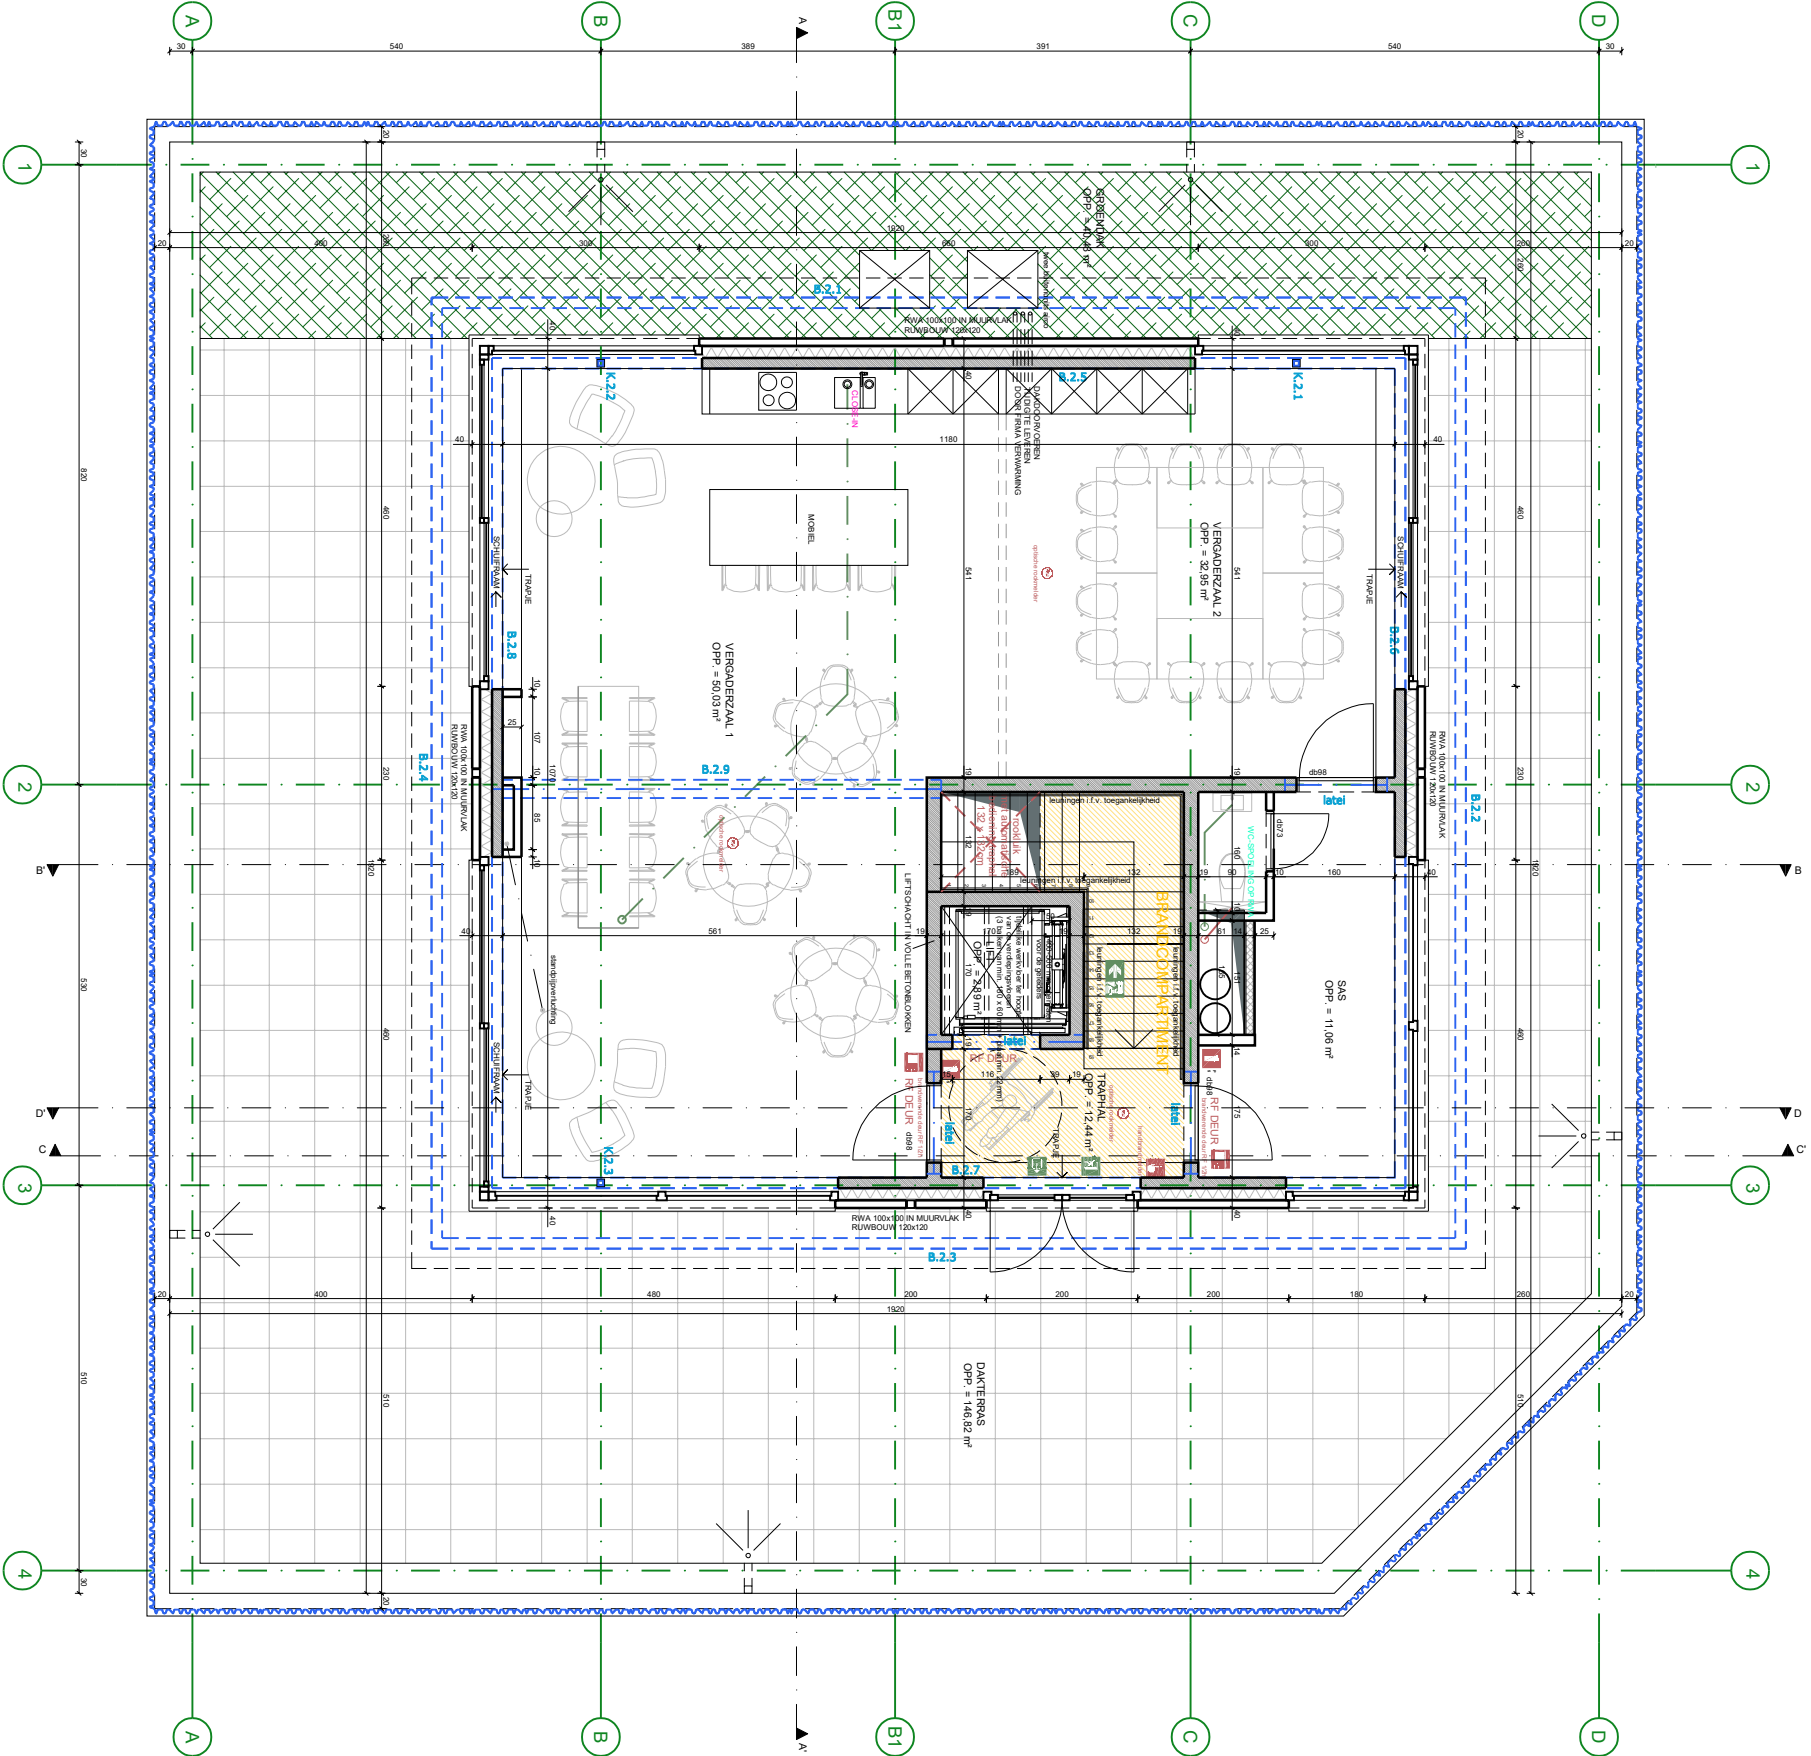

2e VERDIEPING

BOUWEN VAN EEN INDUSTRIEEL GEBOUW		ARCHITECTENBUREAU		DOSSIERNR.	
MET KANTOREN		BART VAN LOON BV		22 - 1773	
KUYPS VERZEKERINGEN BV		GSM 0475 / 45.60.96		3	
PLANNEN		SCHAAL		DATUM	
2e VERDIEPING		1/100		25 - 09 - 2024	
				GET.	
				SN	